

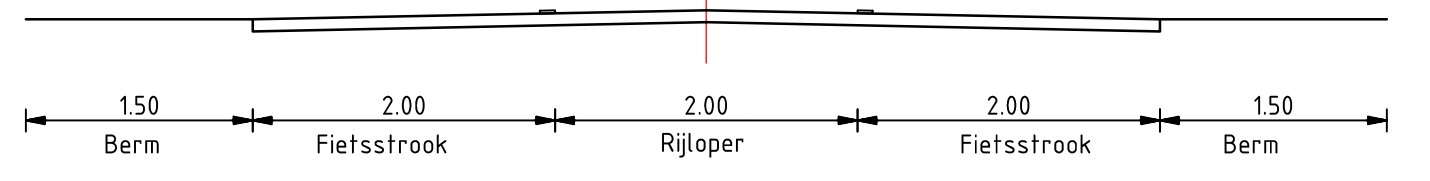


Principedetail plateau 60km/h (h=80mm) Bubeko
Schaal 1:50

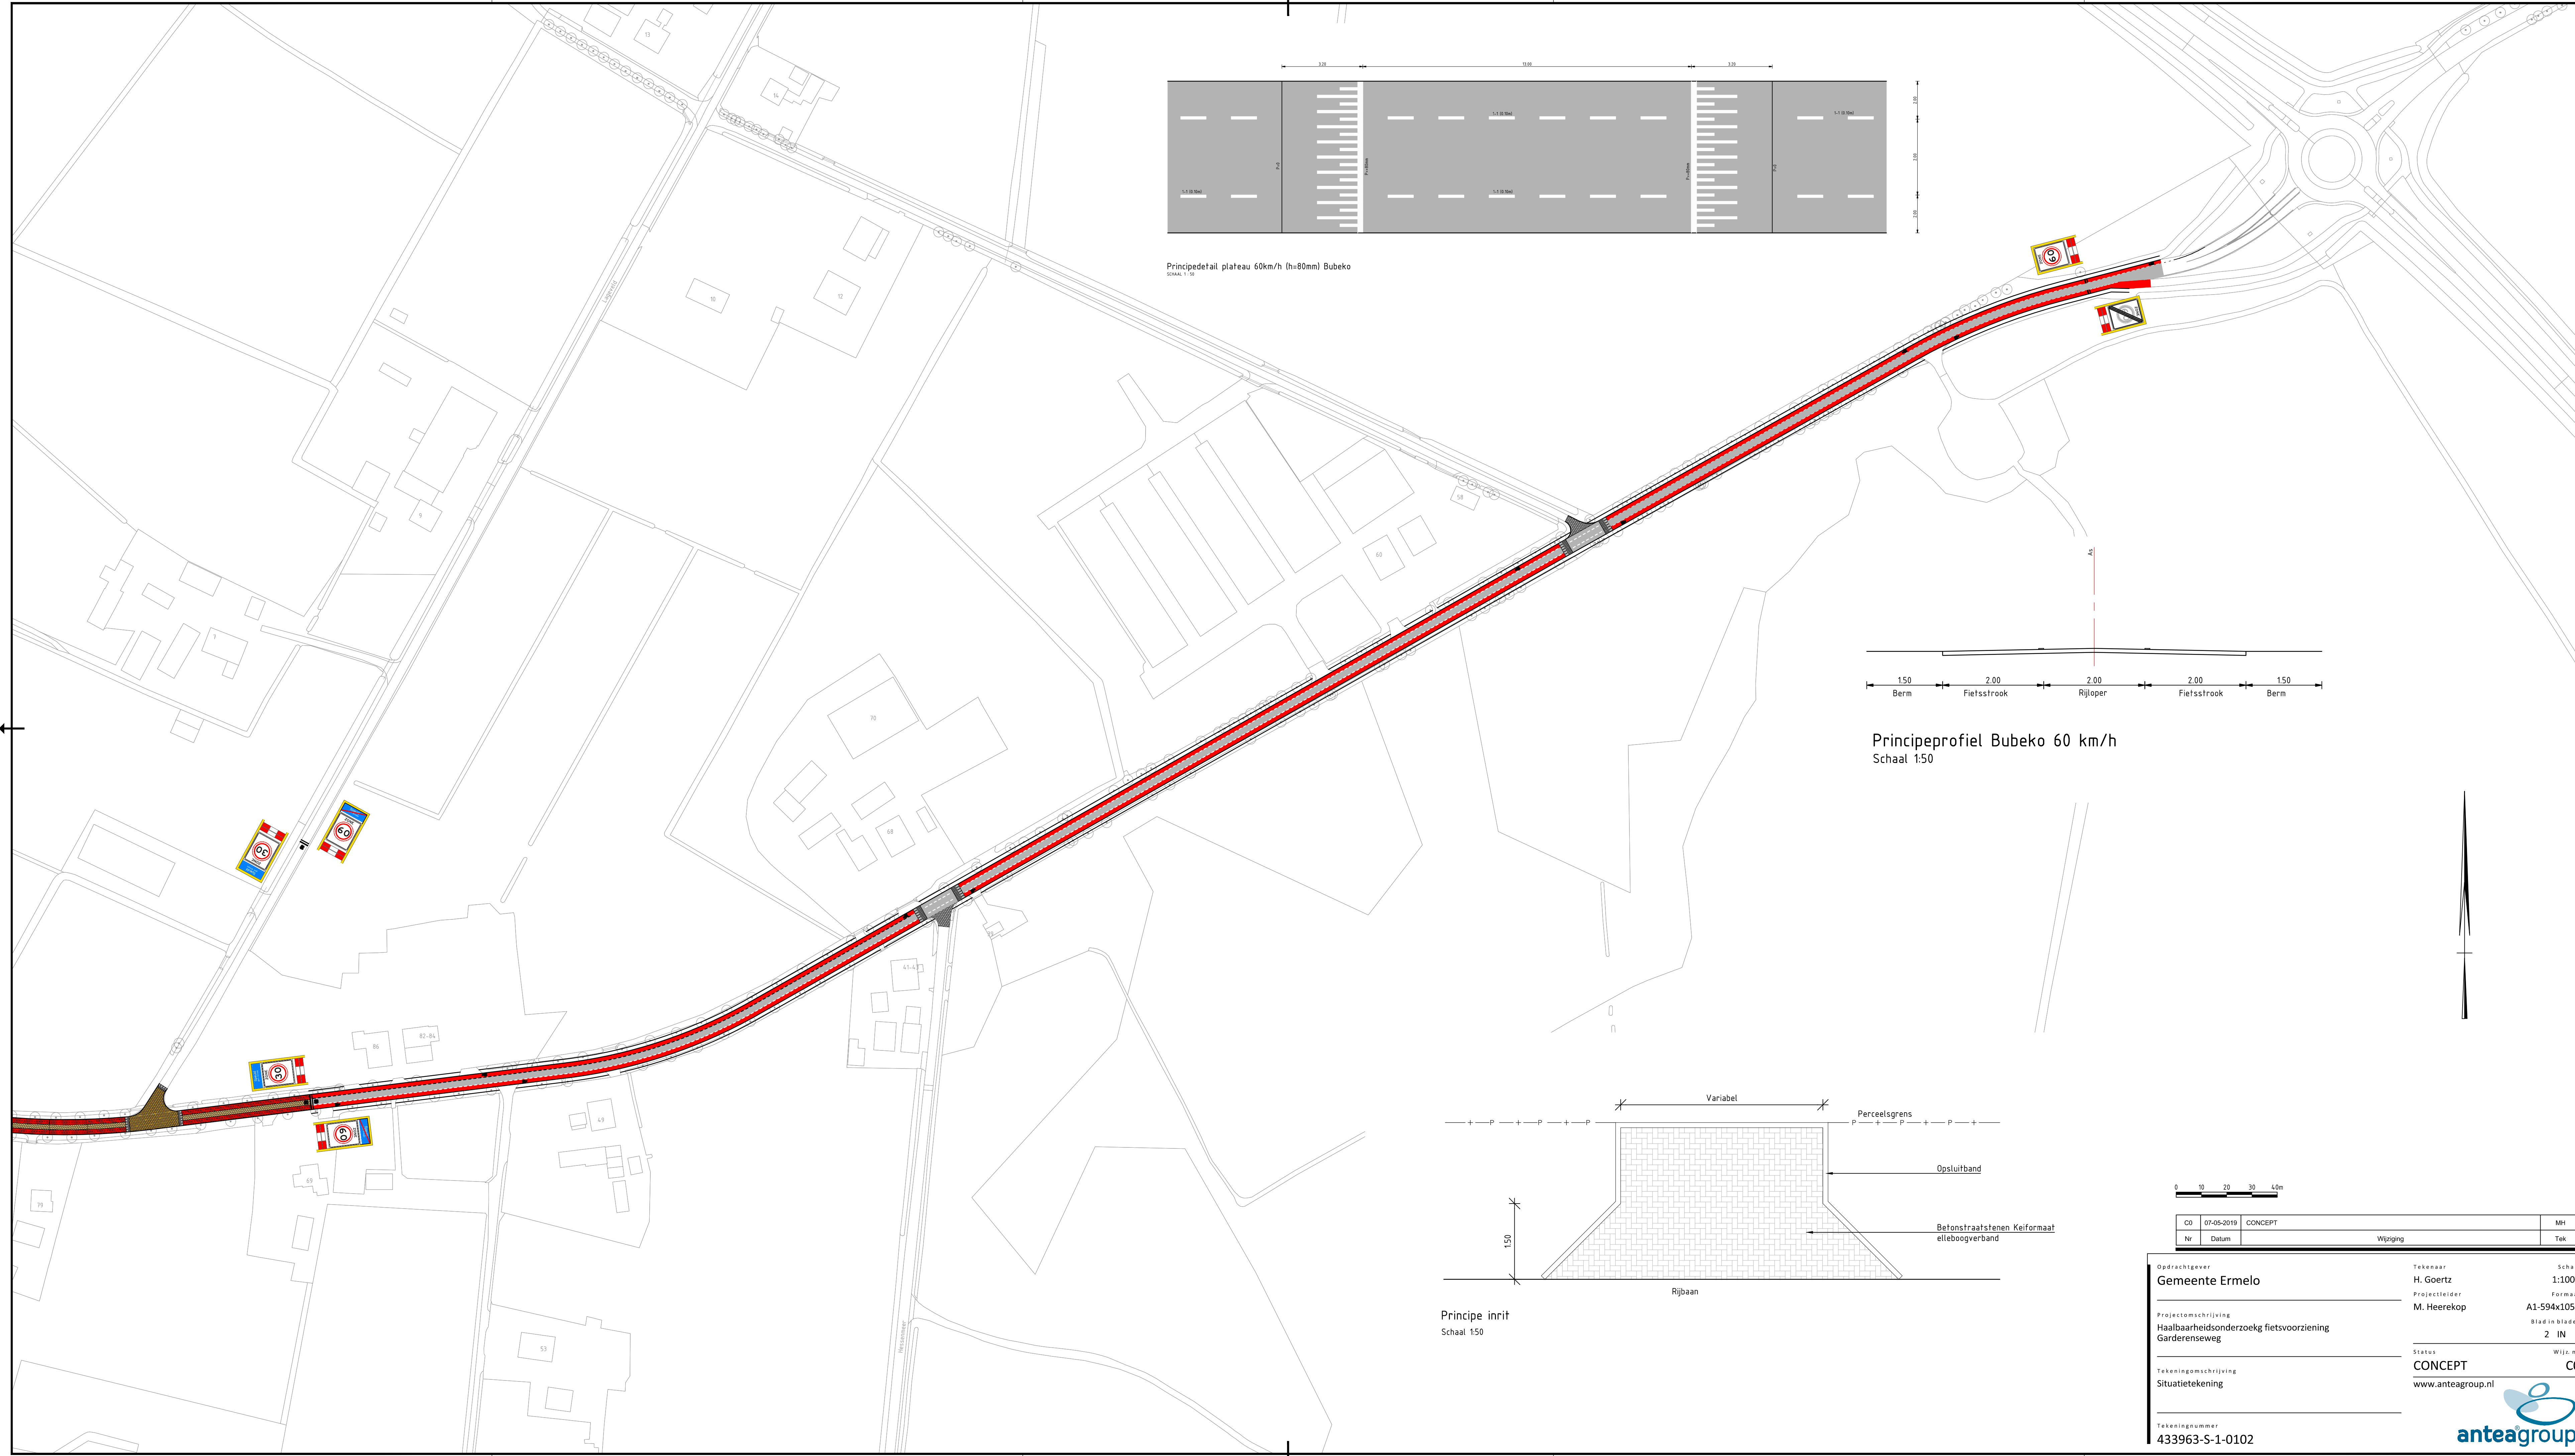

Principeprofiel Bubeko 60 km/h
Schaal 1:50

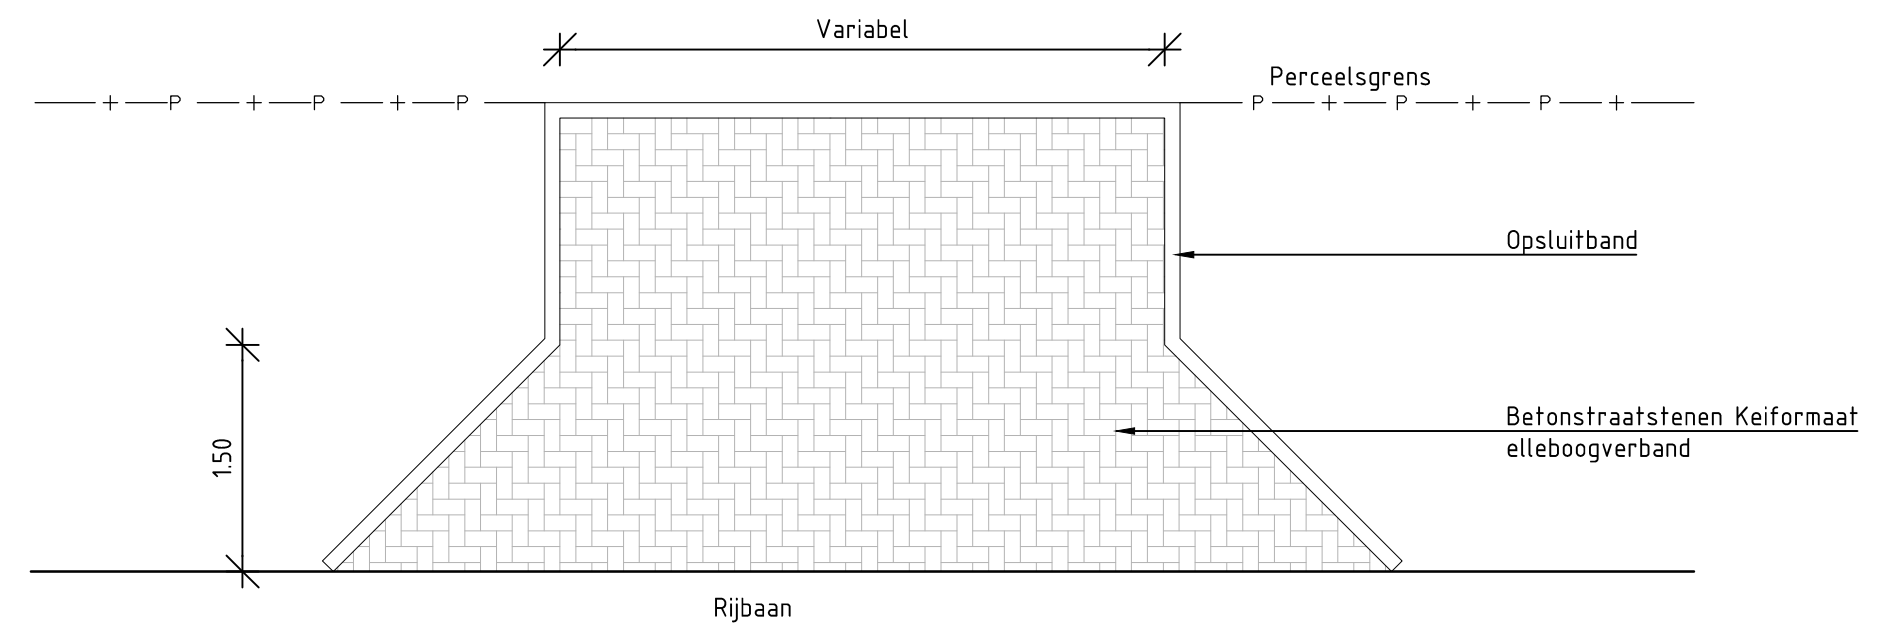

Principe inrit
Schaal 1:50



CO	07-05-2019	CONCEPT		MH
Nr	Datum	Wijziging		Tek

Opdrachtgever: **Gemeente Ermelo**

Tekenaar: **H. Goertz**

Projectleider: **M. Heerekop**

Projectomschrijving: **Haalbaarheidsonderzoek fietsvoorziening Garderenseweg**

Tekeningomschrijving: **Situatietekening**

Tekeningnummer: **433963-S-1-0102**

Schaal: **1:1000**

Formaat: **A1-594x1050**

Blad in bladen: **2 IN 2**

Status: **CONCEPT**

Wijz. nr.: **CO**

www.anteagroup.nl