


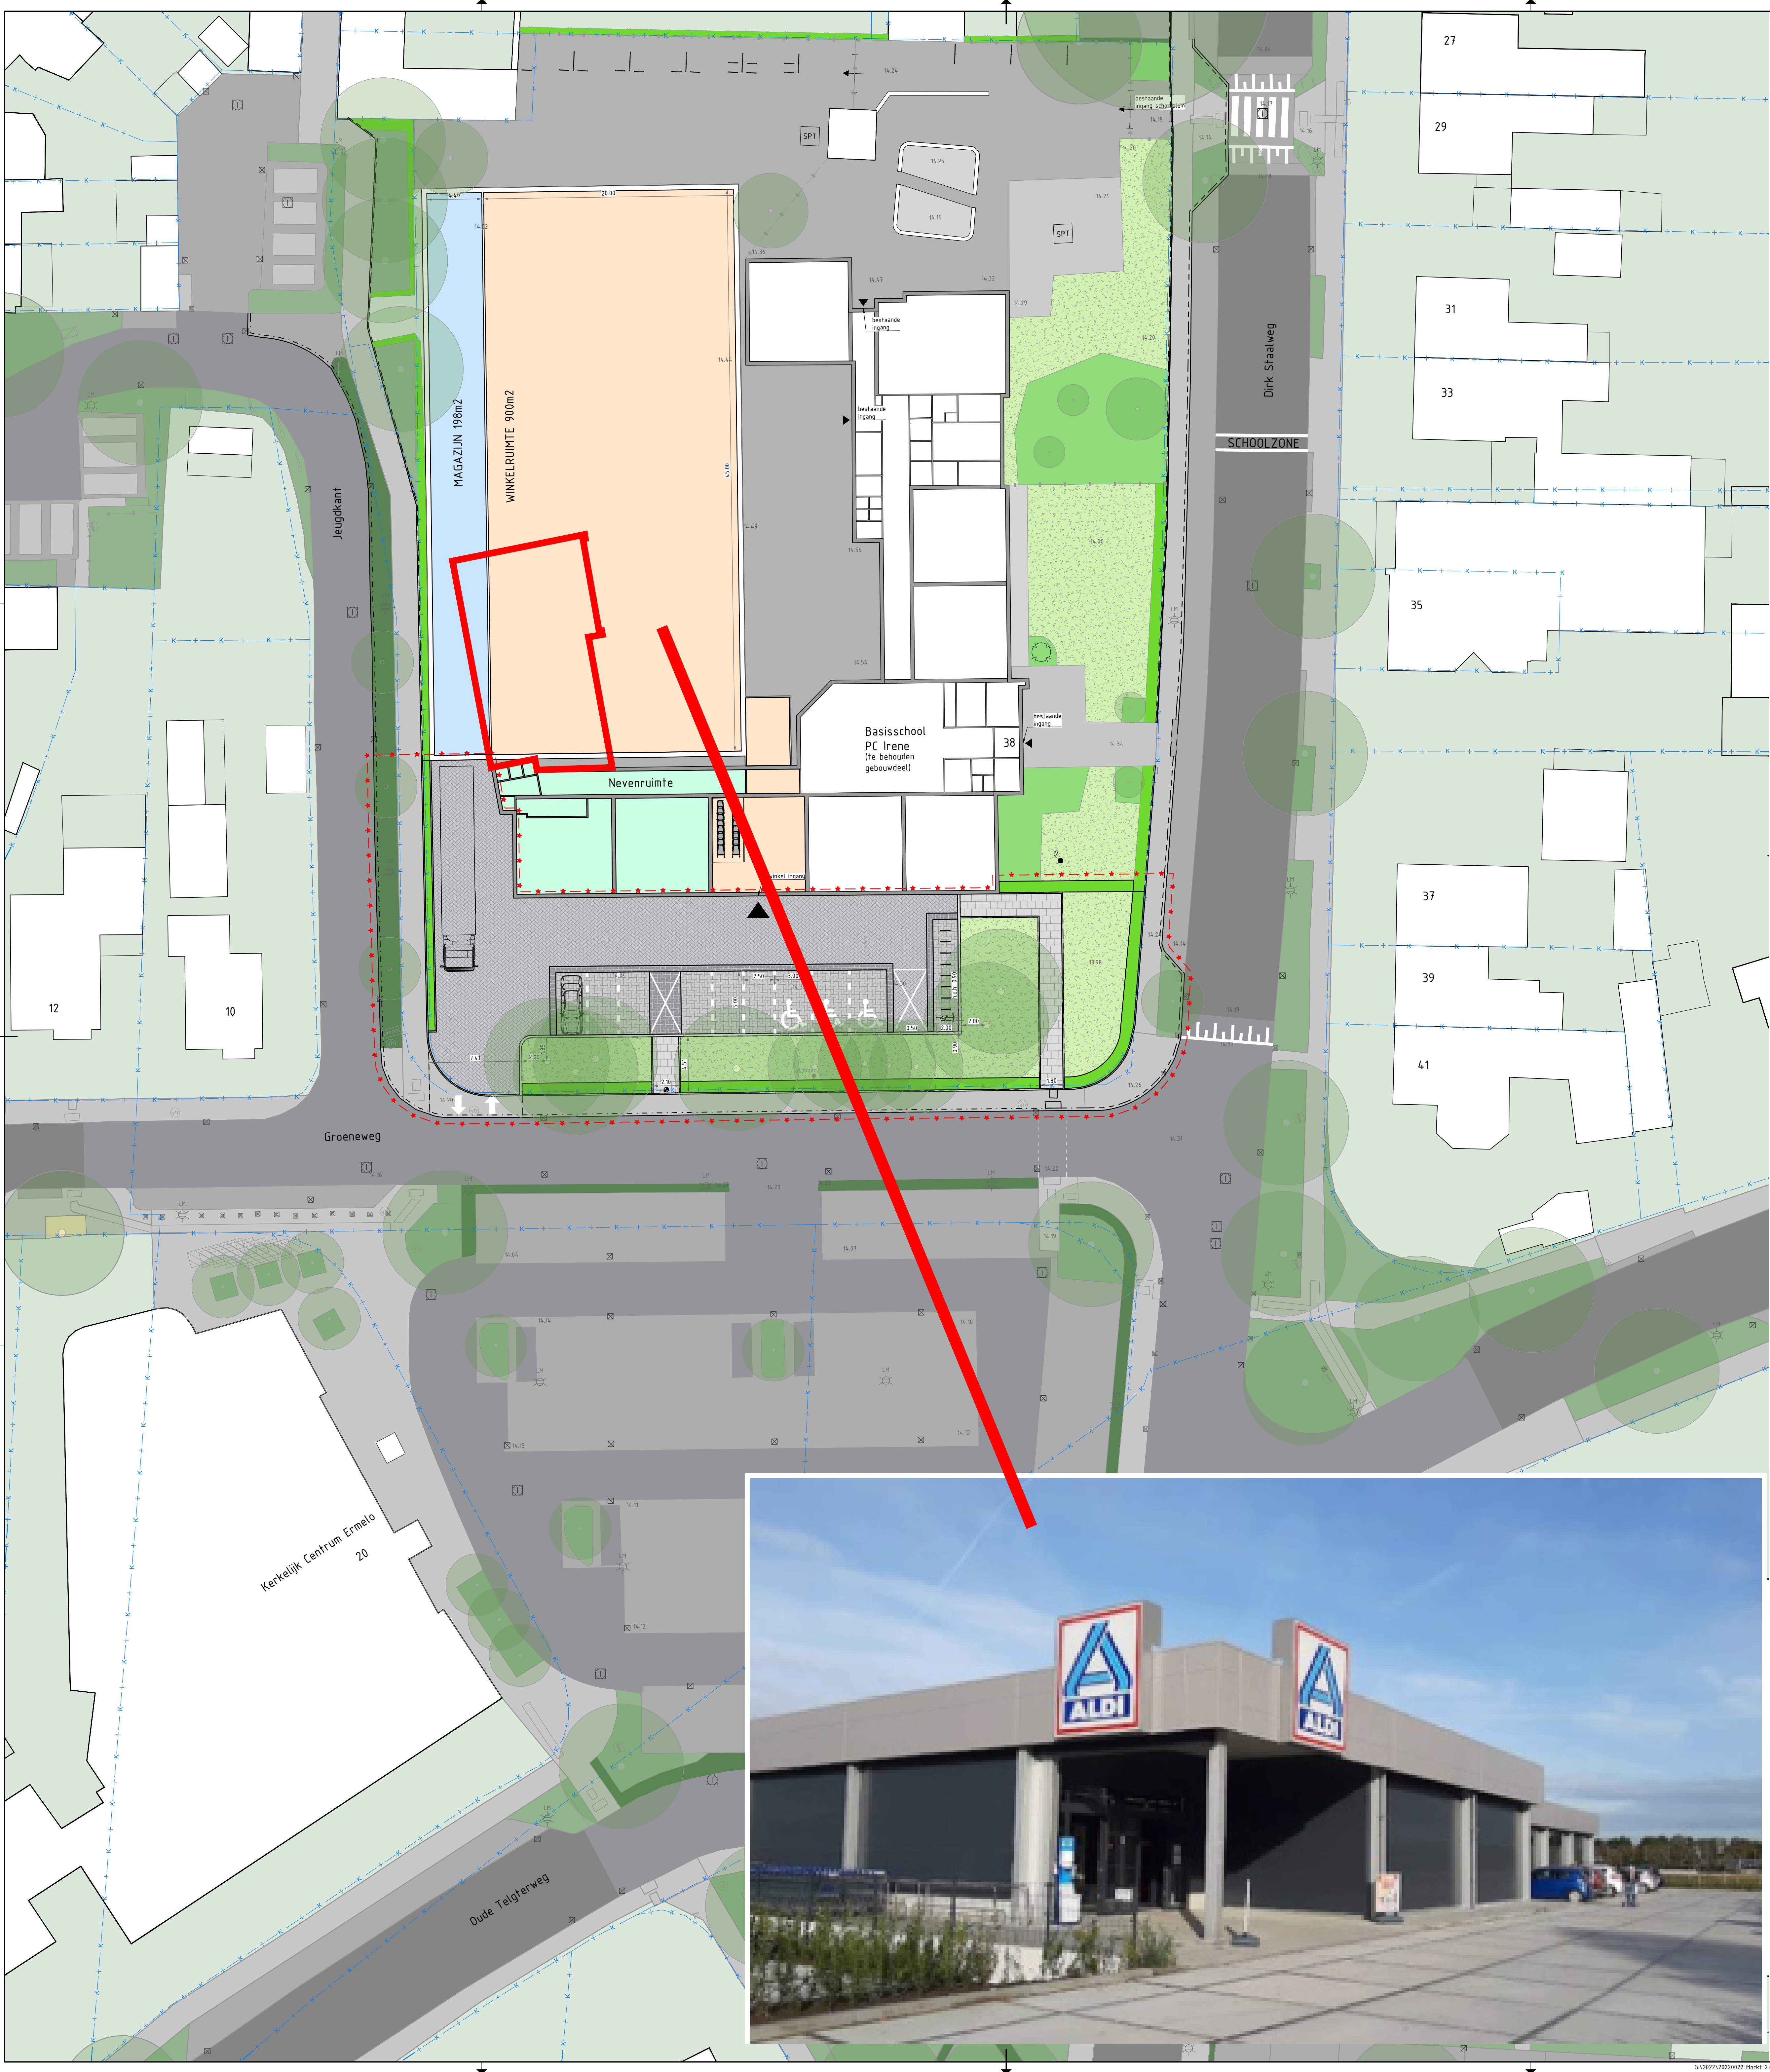

Legenda	
Algemeen	
	Ondergrond bestaande situatie, BGT
	Bebouwing bestaand inclusief entree aandoening
	Bebouwing nieuw winkelruimte Aldi, 20 x 50 meter
	Bebouwing nieuw magazijn Aldi, 5,5 x 50 meter
	Bebouwing te verwijderen te slopen gebouwdeel school
	Kadastrale grenzen aan deze gegevens kunnen geen rechten worden ontleend
	Hoogtematen bestaand bestaand vanuit ANK, alle hoogtes zijn in meters t.a.v. NAP tenzij anders aangegeven
Kabels en leidingen	
	Inspectiepuit bestaand
	Straat- of trottoirkolk bestaand
Verharding	
	Gestofte verharding rijweg bestaand
	Elementverharding rijweg bestaand
	Elementverharding parkeerplaats bestaand
	Elementverharding trottoir bestaand
	Halfverharding bestaand
	Verkeersmaatregelen bestaand, verschillende markering rijweg
Terreininrichting	
	Hekwerk bestaand
	Lichtmast bestaand
	Verkeersbord bestaand
	Straatnaambord bestaand
	Informatiebord bestaand
	Diamantkoppaal bestaand
	Parkeerbeugels bestaand
	Zitbank bestaand
	Speeltoestel bestaand
	Fietsaanleunbeugels bestaand
Groenvoorzieningen	
	Boom bestaand
	Stobbe bestaand
	Solitair heester bestaand
	Haag bestaand
	Beplanting bestaand, vaste planten, bodembedekkers of opgaande heesterbeplanting
	Grasveld bestaand



Ireneschool Ermelo
Scheutontwerp nieuwe situatie

projectnr.: 20220022 schaal: 1:200
datum: 19-02-2025 formaat: A0/L (84x119)
getekend: ES aantal bladen: 1 van 1

SMITS RINSMAS
in samenwerking met:
gemeente ermelo